



**Estratto 1:2000 RU Variante generale_Gli insediamenti urbani
Barberino Capoluogo - TAVOLA 2.2**

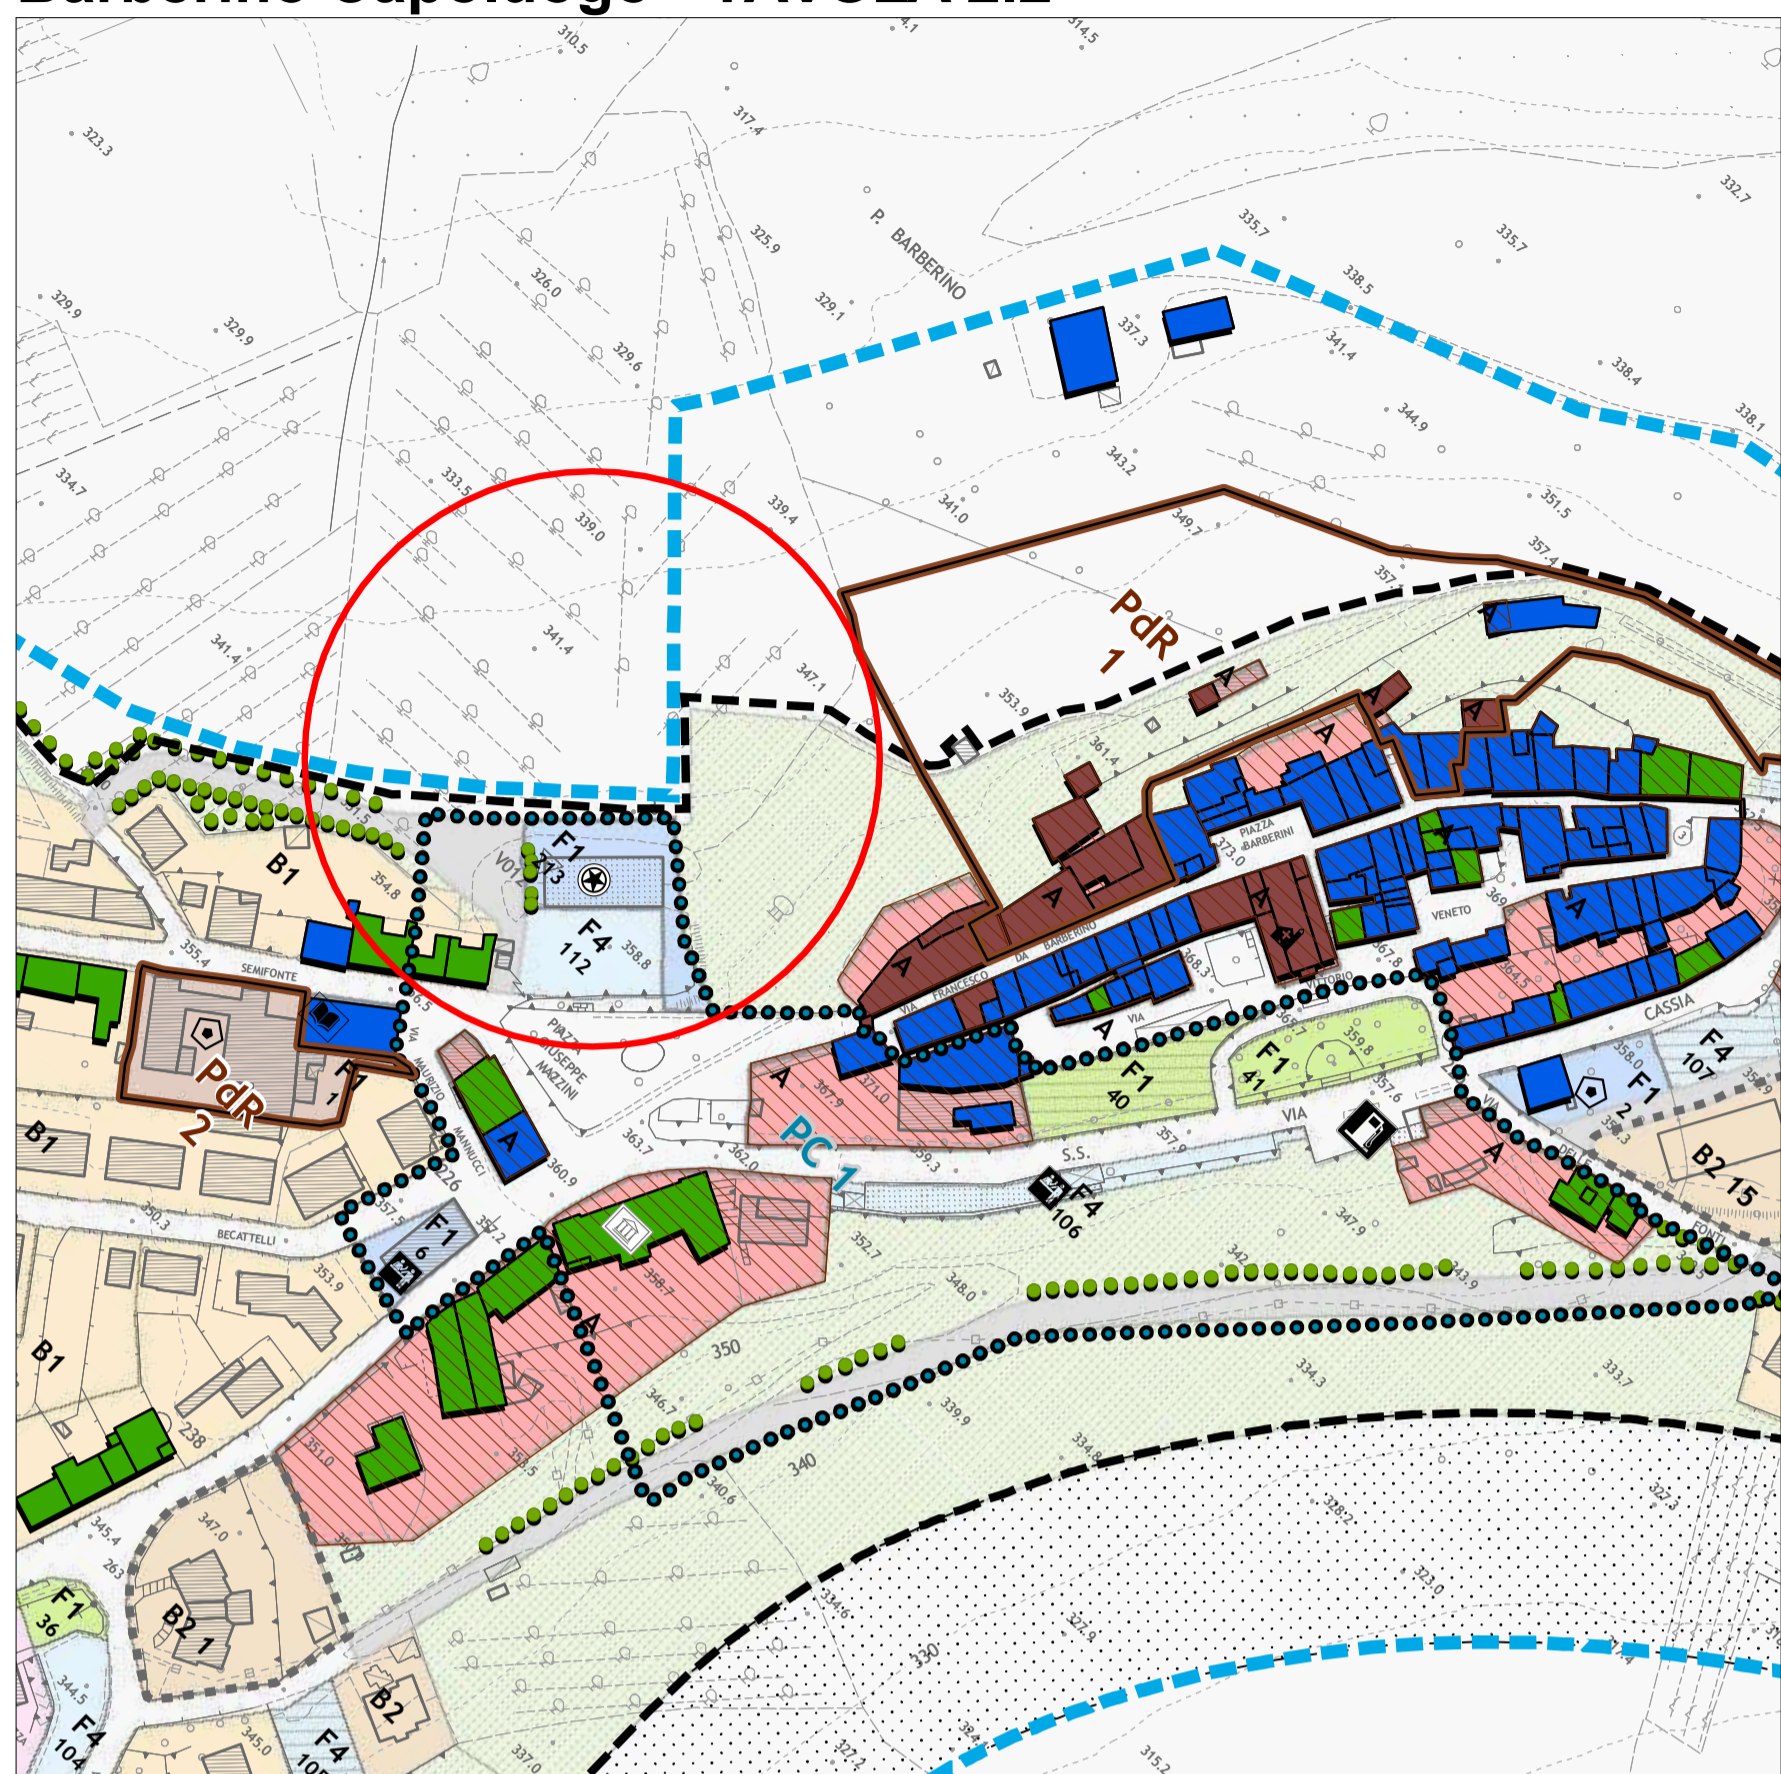

Stato vigente

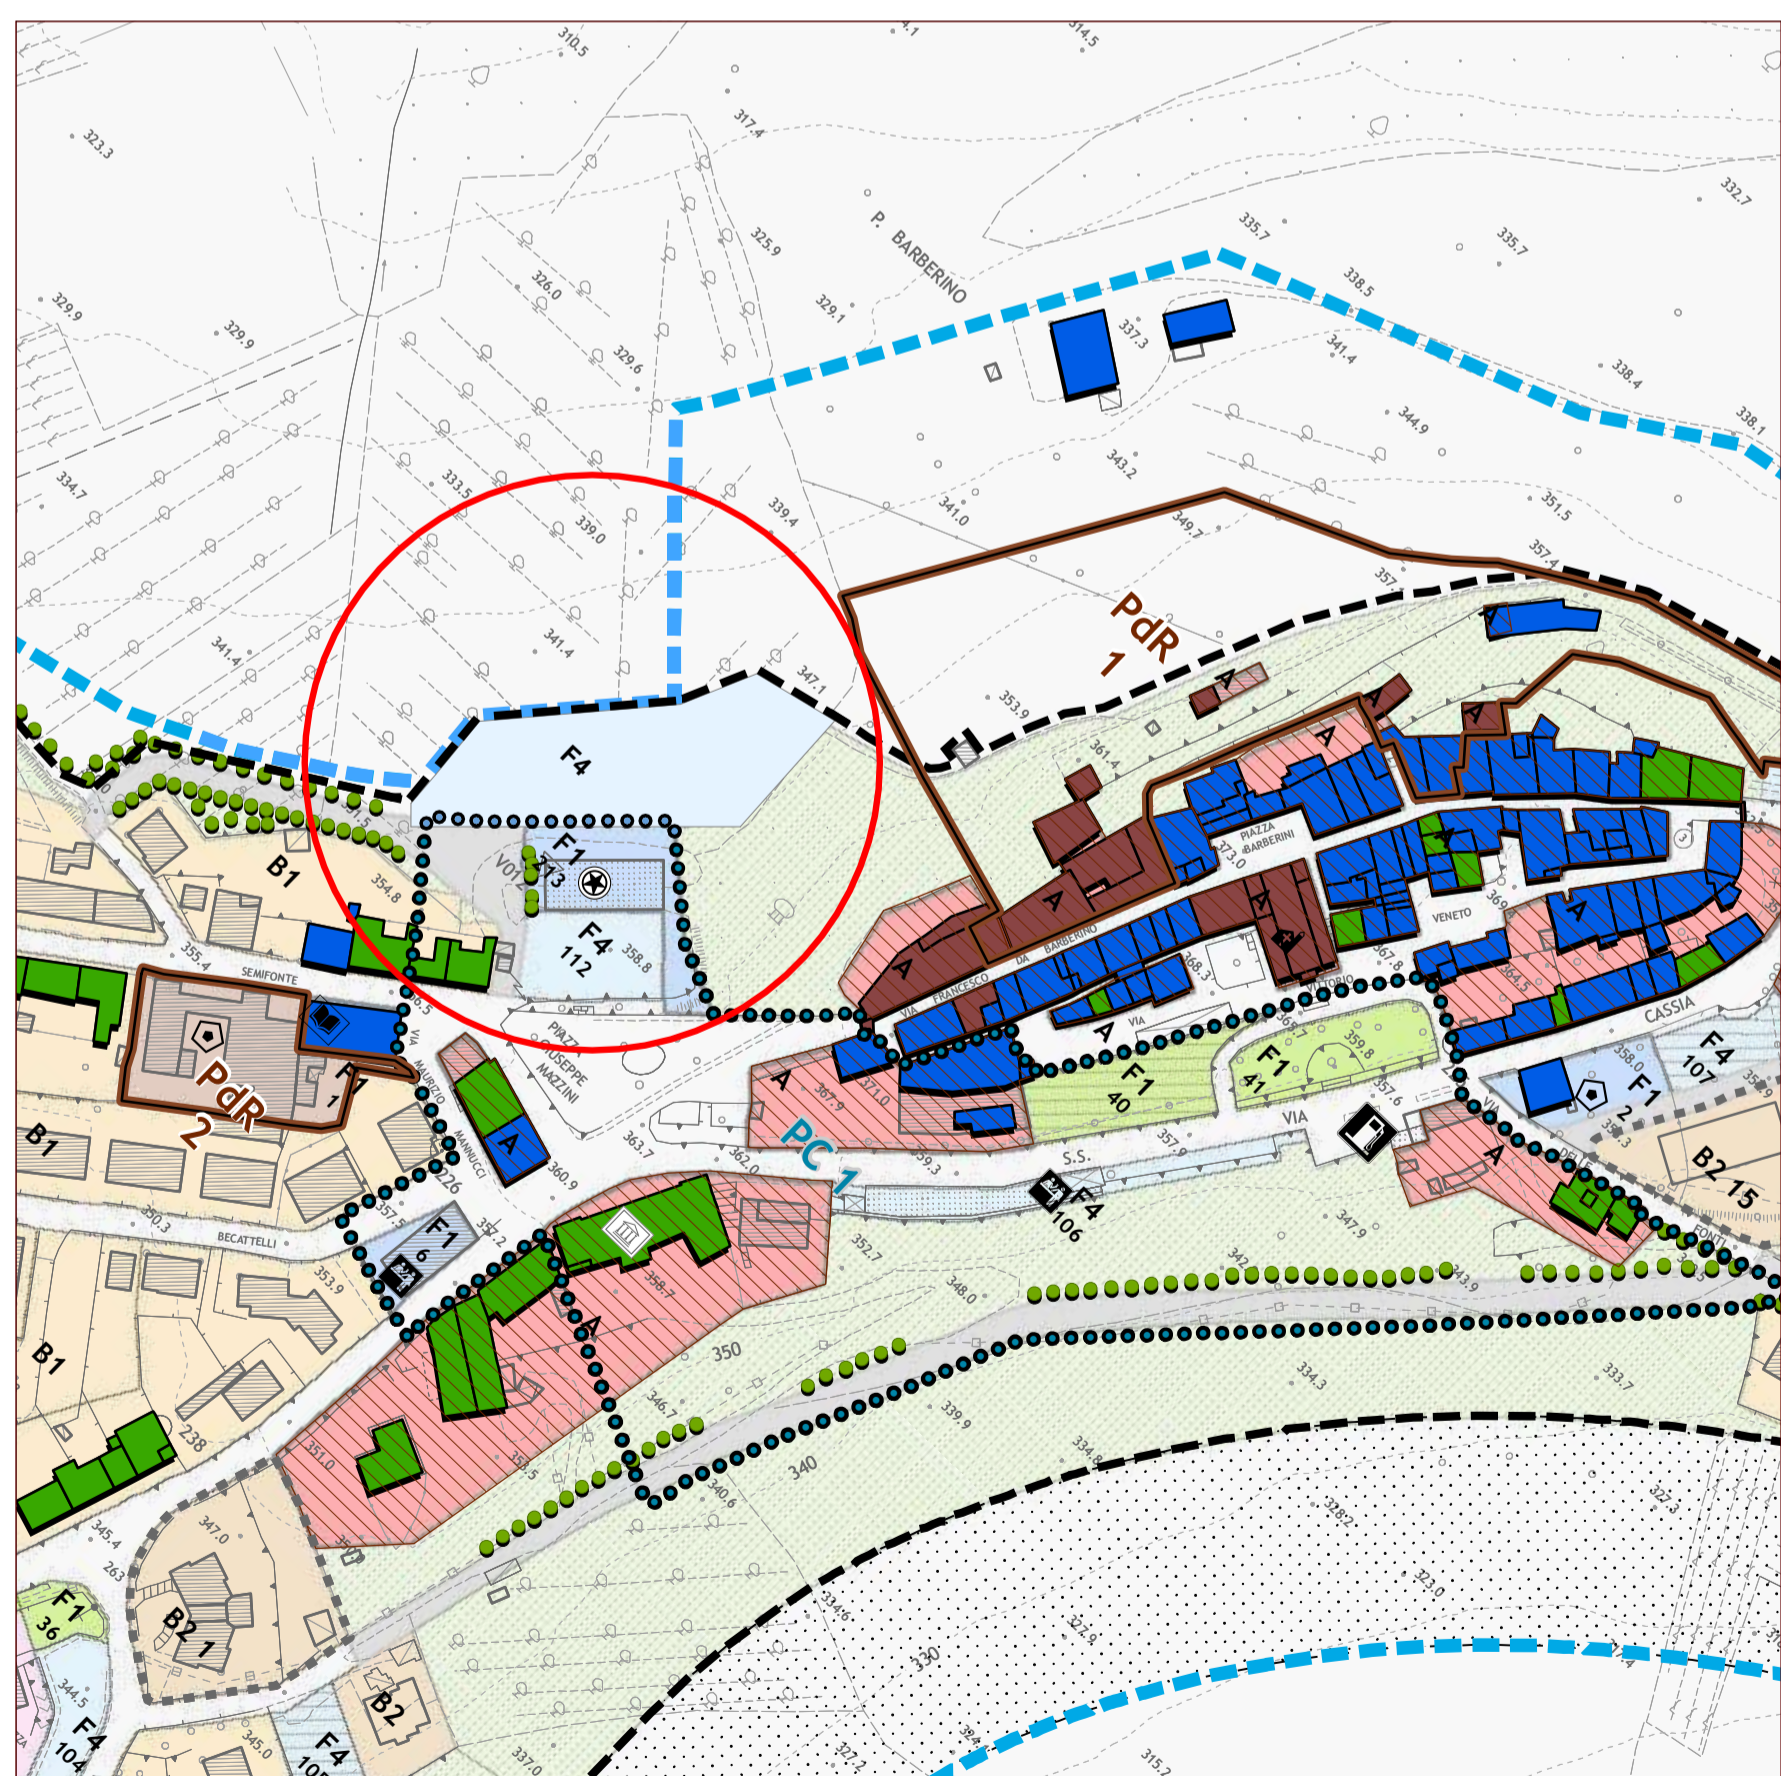

Stato variato

Legenda

DISCIPLINA PER LA GESTIONE DEGLI INSEDIAMENTI ESISTENTI

Classificazione del patrimonio edilizio esistente

- Elenco A: edifici di rilevante valore architettonico ed ambientale.
- Elenco B: edifici di valore architettonico ed ambientale.
- Elenco C: edifici di modesto valore architettonico ed ambientale.
- Edifici privi di valore architettonico ed ambientale.

Gli insediamenti urbani

- A - Centri e nuclei storici
- B1 - Zone di completamento residenziale
- B2 - Zone di completamento residenziale
- B3 - Zone di completamento residenziale
- B4 - Zone di completamento residenziale
- D1 - Zone industriali artigianali e commerciali
- D2 - Zone industriali artigianali e commerciali
- D3 - Zone industriali artigianali e commerciali
- D4 - Zone industriali artigianali e commerciali

Destinazioni funzionali delle zone D1, D2, D3, D4

- Zone industriali artigianali e commerciali incluse "industrie insalubri di 1° classe"
- Zone miste esclusi nuovi impianti di "industrie insalubri di 1° classe"
- Zone industriali dove è ammesso deposito lavorazione e rottamazione di materiali ferrosi
- Zone esclusivamente terziarie e commerciali

Interventi di completamento edilizio

- Aree di riqualificazione insediativa
- PdR n. - Perimetro aree assoggettate a piano di recupero o a progetti di riqualificazione insediativa
- Verde privato

Aree ed attrezzature di interesse generale

- F1 - Aree a verde pubblico attrezzato esistenti
- F1 - Aree a verde pubblico attrezzato di progetto
- F1 - Attrezzature e servizi pubblici esistenti
- F1 - Attrezzature e servizi pubblici di progetto
- F2 - Attrezzature e servizi privati
- F3 - Complessi turistico ricettivi e campeggi
- F4 - Aree per parcheggi pubblici esistenti
- F4 - Aree per parcheggi pubblici di progetto

- | | |
|---|--|
| □ Municipio | □ Palestra |
| □ Edificio di culto | □ Piazza |
| □ Centro ricreativo e culturale | □ Scalo merci |
| □ Biblioteca | □ Magazzino comunale |
| □ Ufficio pubblico | □ Centrale telefonica |
| □ Cimitero | □ Ufficio postale |
| □ Osservatorio astronomico | |
| □ Verde attrezzato | □ Asilo nido |
| □ Campo da gioco | □ Scuola materna |
| □ Attrezzature sportive | □ Scuola elementare |
| □ Orto botanico | □ Scuola media inferiore |
| □ Campeggio | □ Depuratore |
| | □ Acquedotto |

DISCIPLINA DELLE TRASFORMAZIONI DEGLI ASSETTI INSEDIATIVI E INFRASTRUTTURE

Progetti di centralità

- PC n. - Progetto di centralità

Aree di riorganizzazione urbanistica

- AR n. - Aree di riorganizzazione urbanistica

Aree per nuovi insediamenti

- C n. - Zone di espansione residenziale
- D5 n. - Zone di trasformazione terziaria e commerciale

INFRASTRUTTURE PER LA MOBILITA'

- Linee ed aree ferroviarie
- Viabilità esistente
- Viabilità di progetto
- Corridoio infrastrutturale
- Verde di arredo stradale
- Impianti di distribuzione carburanti
- Percorsi pedonali e piste ciclabili
- Percorsi escursionistici attrezzati
- Percorsi e filari alberati

AREE SPECIALI

- Aree di recupero e restauro ambientale
- Perimetro aree di rispetto cimiteriale

Perimetro dei centri abitati

- Perimetro U.T.O.E.
- Aggiornamento speditivo CTR
- Schemi planimetrici edifici di previsione del R.U.
- Rete idrografica principale

 **Comune di BARBERINO TAVARNELLE**
Citta Metropolitana di Firenze

Ufficio Lavori Pubblici

**Variante al Piano Strutturale e al Regolamento Urbanistico
e
Ampliamento parcheggio a Barberino Val D'Elsa**

Tavola	Oggetto:	
2	Stato vigente e stato modificato Estratto RU - Tavola 2.2	
Scala:	1:2000	
Formato tavola:	A1	
Formato file:		
Cartella:	LavPub- Comune Barb-Tav/Parch. centro storico/Esecutivo	
Data:	6 Dicembre 2022	Revisione:

Progettisti: Arch. M. Alessandra Saltarin

Collaboratori:

Responsabile del procedimento: P.E. Nino Renato Beninati