

COMUNE DI TAVARNELLE V.d.P. (FI)

Marchesi Antinori S.p.A.

BADIA A PASSIGNANO- LOC. CASTELROTTO

ALL.01

PIANO ATTUATIVO ai sensi dell' art. 119 L.R.65/2014,
in contestuale variante al Regolamento Urbanistico, per recupero a fini residenziali, mediante
demolizione e parziale ricostruzione, del complesso di prefabbricati ex-agricoli dismessi del
Podere Castelrotto in località Badia a Passignano, con riqualificazione paesaggistica e ambientale
dell'intero contesto.

PROGETTO	Bernardo Tori Via San Niccolò n° 68 cap 50125, Firenze tel. 055/2476931 b.tori@bernardotori.it www.studiotori.it studio di architettura
CONSULENZA TECNICA	Consulenza geotecnica e geologica: IdroGeo Srl - Via S. Pellico 14/16, 50052 Certaldo

OGGETTO: Documentazione fotografica dello stato di fatto

STATO DI FATTO

I PROGETTISTI


Arch. Bernardo Tori
Via S. Niccolò, 68
50125 - Firenze

LA PROPRIETA'

Marchesi Antinori Spa
Piazza degli Antinori, 3
50123 - Firenze
P. iva: 05087460480

NOME FILE	TIPO DI DOCUMENTO	SCALA	DATA
	Docum. fotografica	-	01/08/2016

SPAZIO RISERVATO ALL'UFFICIO

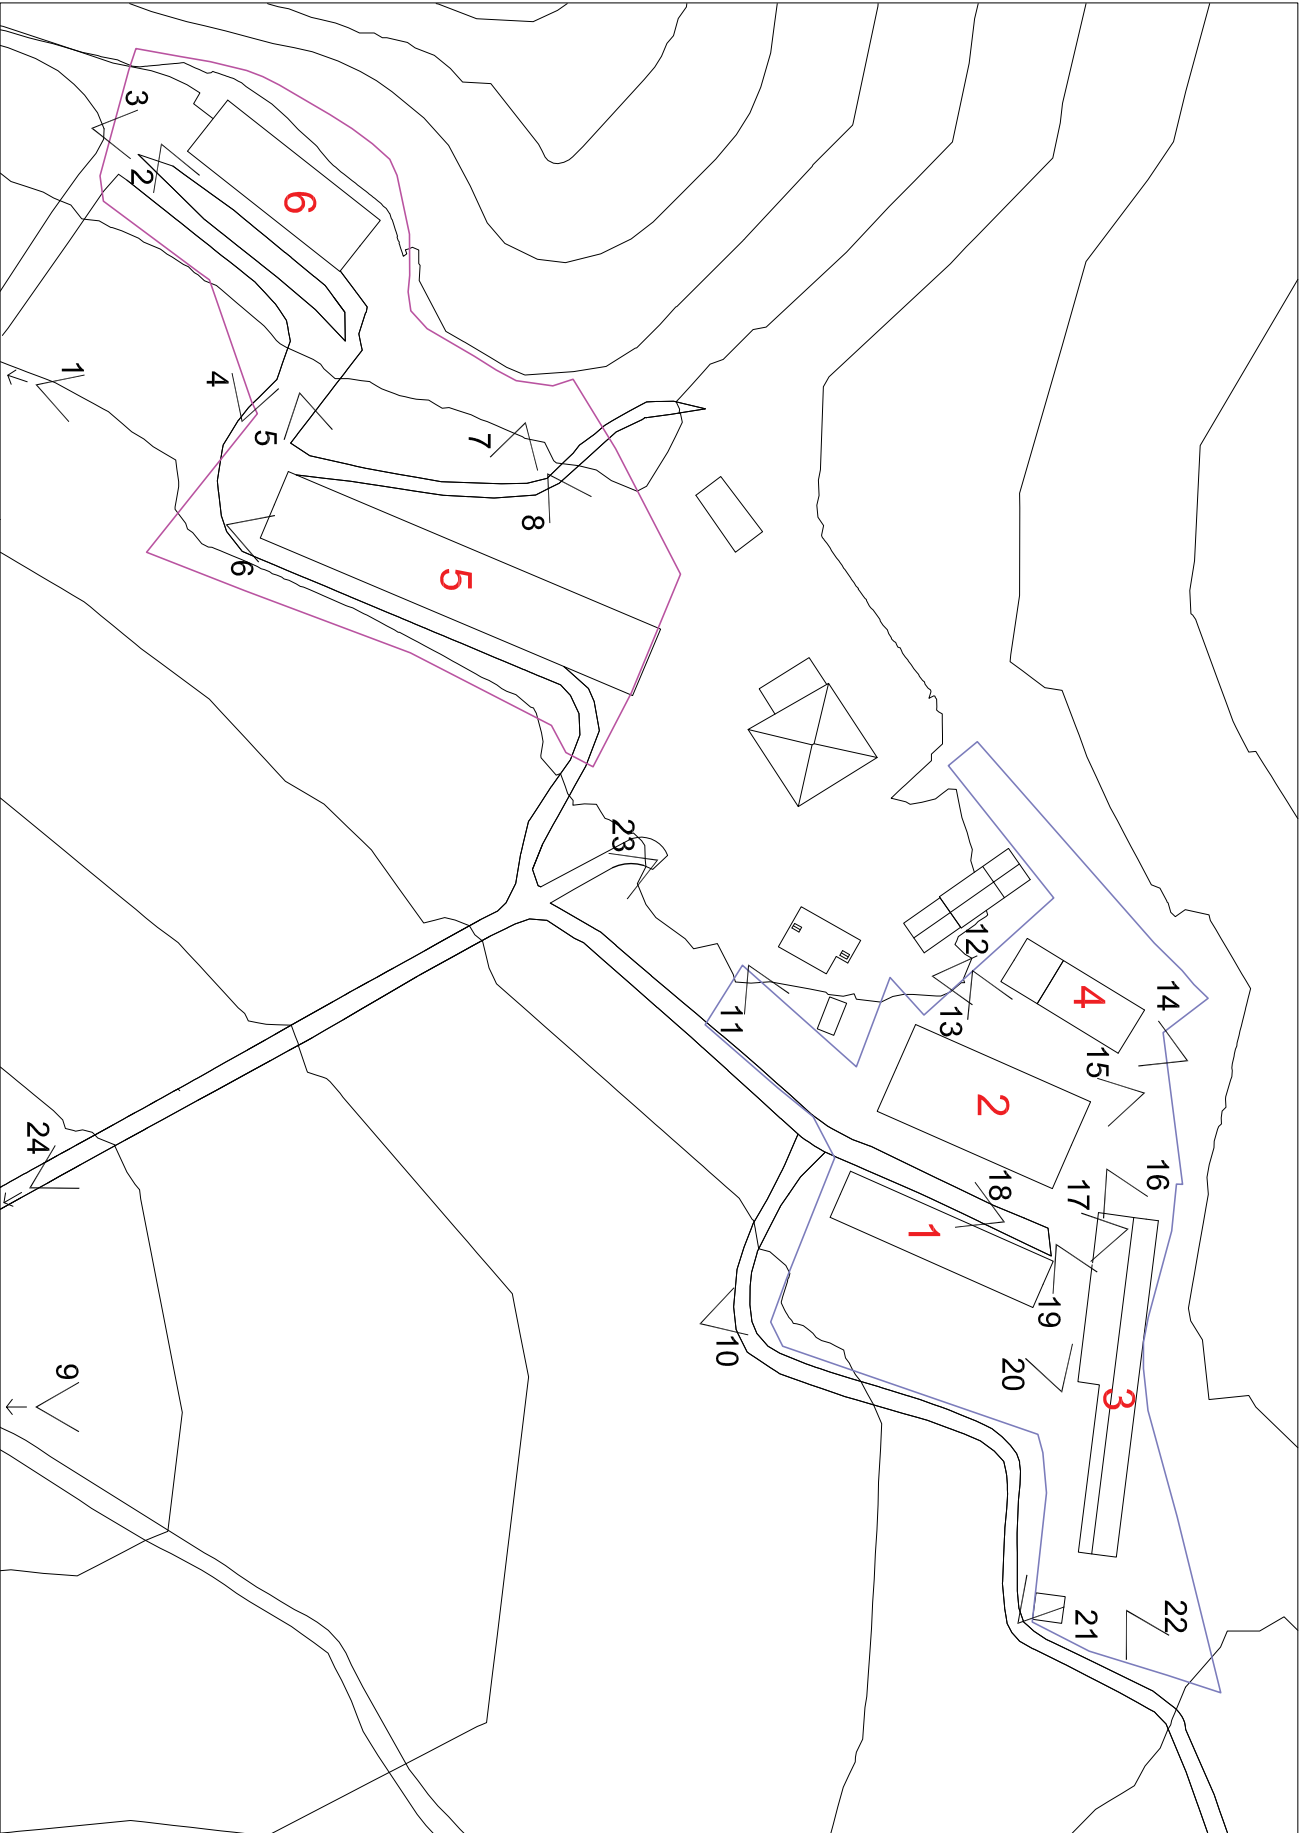

SCHEMA DI RIPRESA FOTOGRAFICA - Planimetria generale - Scala 1:1.000

AREA DI TRASFORMAZIONE A



FOTO 1



FOTO 2



FOTO 3



FOTO 4



FOTO 5



FOTO 6



FOTO 7



FOTO 8

AREA DI TRASFORMAZIONE B



FOTO 9



FOTO 10



FOTO 11



FOTO 12



FOTO 13



FOTO 14



FOTO 15



FOTO 16



FOTO 17



FOTO 18



FOTO 19



FOTO 20



FOTO 21



FOTO 22

VIABILITA' DI ACCESSO



FOTO 23



FOTO 24