

COMUNE DI BARBERINO TAVARNELLE  
Provincia di Firenze

PIANO URBANISTICO ATTUATIVO

Area produttiva speciale D2.6 A.T.O.P.  
Località Valcanoro

STATO DI PROGETTO  
VERIFICHE URBANISTICHE  
Planimetria generale  
Scala 1:1000

TAV.6

Proprietà:  
ATOP s.p.a.

Progettisti:  
Gianni Vivoli Architetto  
Rosa Di Fazio Architetto



Documento Informatico firmato digitalmente ai sensi del D.Lgs 82/2005 s.m.l.


Gianni Vivoli e Rosa Di Fazio Associati

50125 Firenze - Via G. Silvani, 24 - Tel. 055 8076232 - Fax 055 8076407 - P.Iva 05352650483 - info@vivolidifazio.it

F.314 - P.A. Luglio 2019 - Integrazioni Settembre 2019

VERIFICA SUPERFICIE PARCHEGGI

- LEGENDA:
- - - Comparto di P.A.
  - Aree pubbliche dentro comparto P.A.
  - Area verde privato
  - Area verde arredo
  - Viabilità interna
  - P Area a parcheggio
  - Viabilità spazio di manovra
  - Edifici esistenti
  - Edificio D in corso di costruzione
  - Nuovo edificio

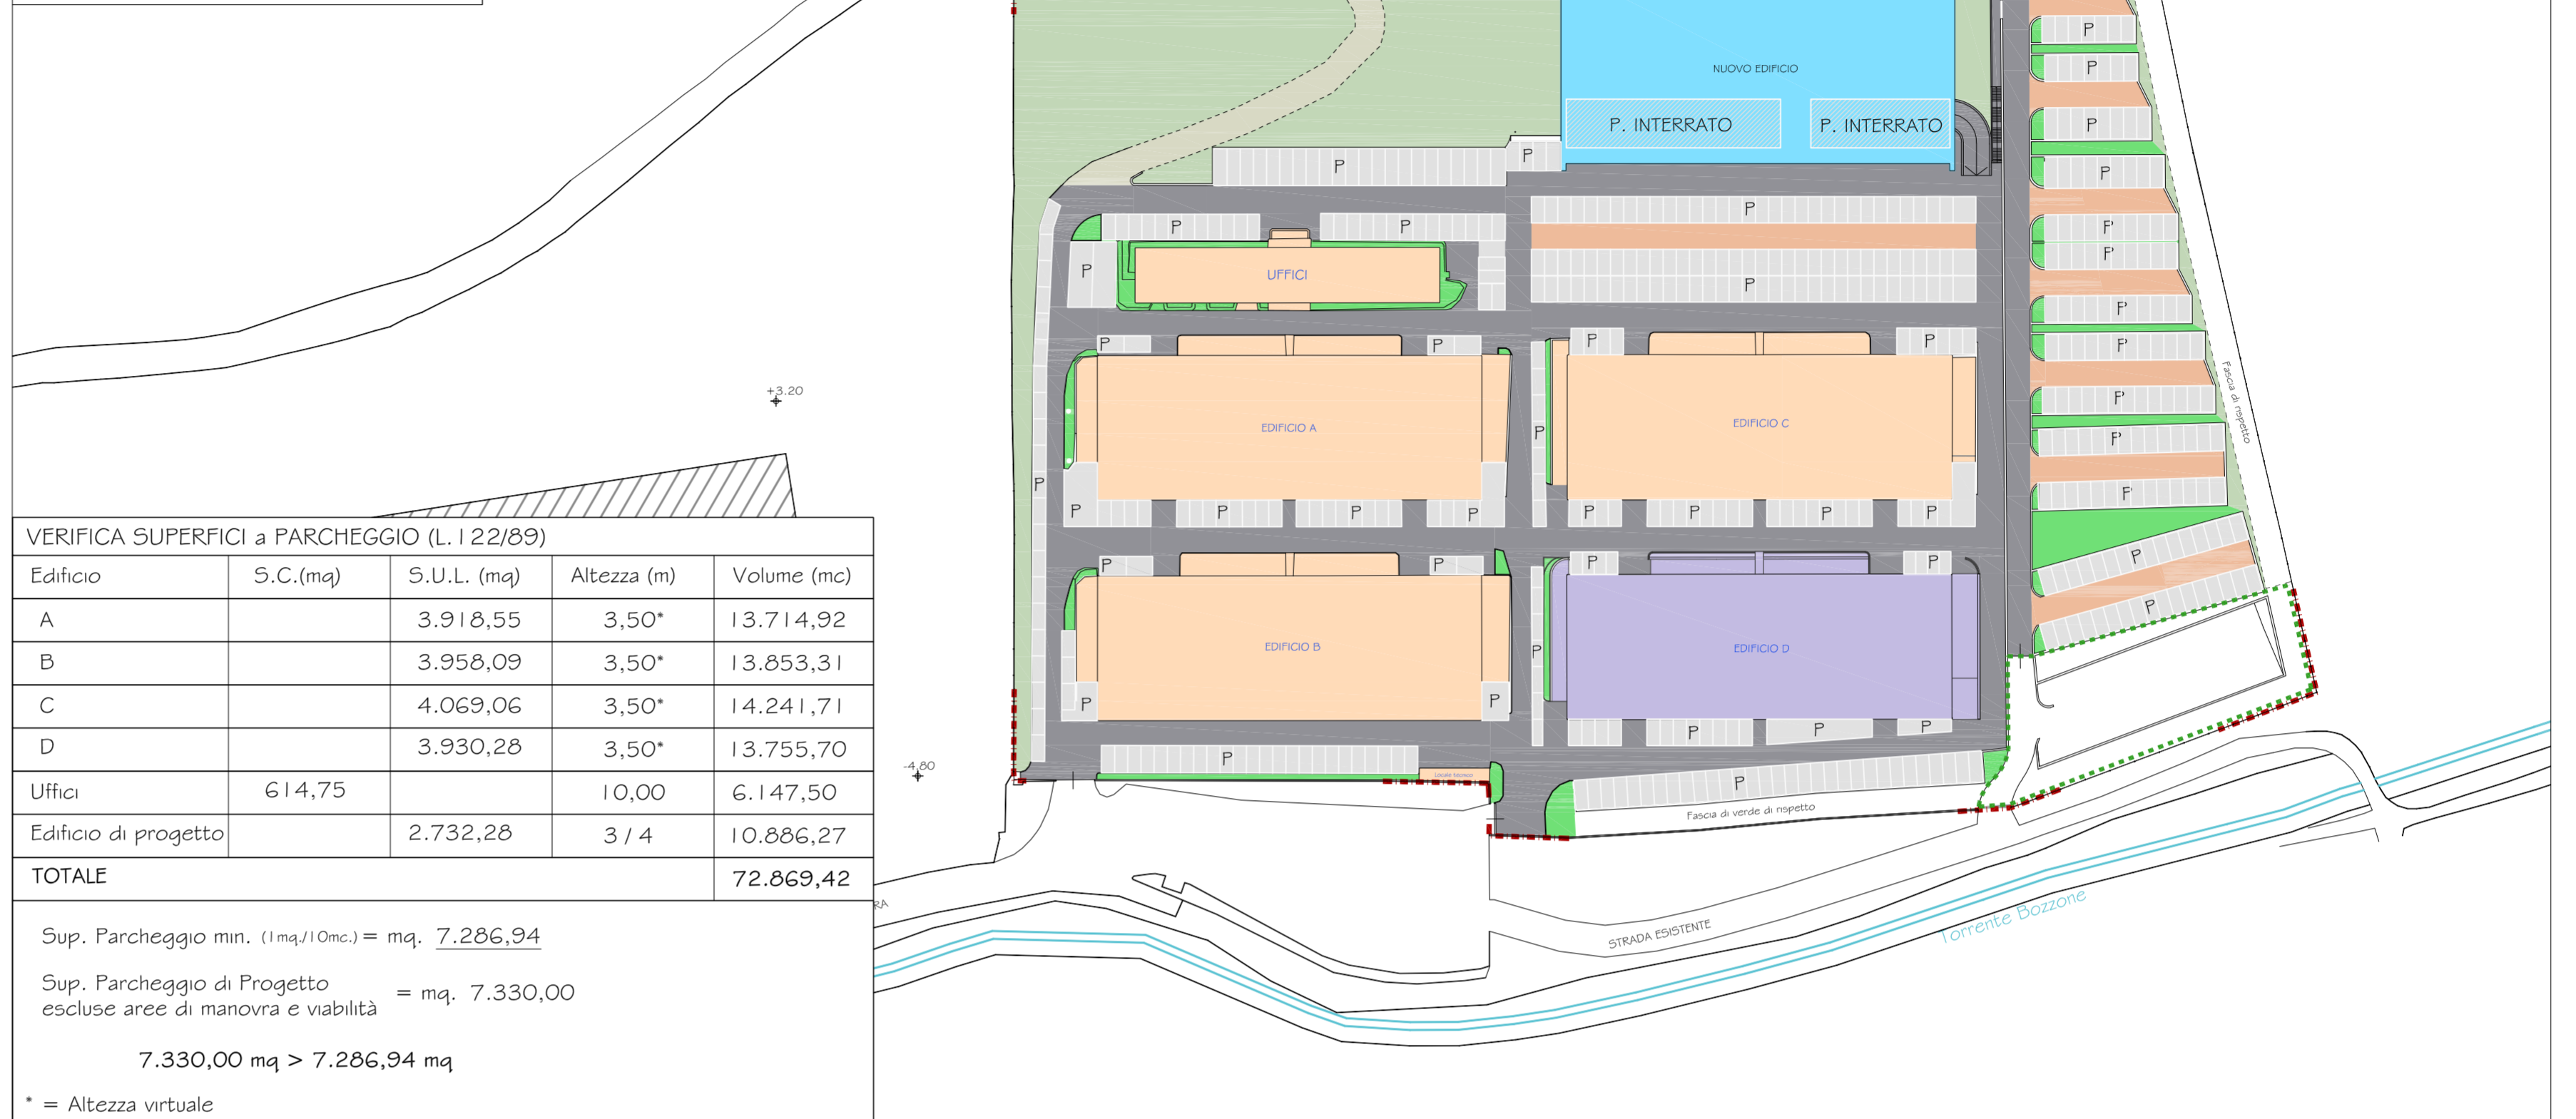

VERIFICA SUPERFICIE PERMEABILI

- LEGENDA:
- - - Comparto di P.A.
  - Aree pubbliche dentro comparto P.A.
  - Area Permeabile
  - Aree non permeabili

