

COMUNE di TAVARNELLE VAL di PESA

UBICAZIONE: STRADA CHIANTIGIANA - SAMBUCA

PROPRIETA': F.LLI CHECCUCCI S.N.C.

OGGETTO: PIANO ATTUATIVO RELATIVO ALLA REALIZZAZIONE DI EDIFICI PER CIVILE ABITAZIONE - EX COMPARTO N° 12

TAVOLA N°
6
Aggiornata 20/07/11
SCALA 1:1000
SCALA 1:500

PROGETTISTA:

STUDIO TECNICO E DI ARCHITETTURA PUCCI

COLLABORATORI: arch. Stefania Capraro

geom. Pier Antonio Pucci - arch. Luca Pucci - arch. Andrea Pucci

- 1 - PLANIMETRIA - AEROFOTOGRAFOMETRICA - ESTIMATO X.C.T. - OROTONO
- 2 - RELAZIONE TECNICA-ILLUSTRATIVA E ALLEGATI
- 10 - PIANI (con verifiche standard evolutive)
- 3 - RELAZIONE SULLA VALUTAZIONE AMBIENTALE STRATEGICA
- 11 - PROSPETTI - SEZIONI E PERSPECTIVE
- 4 - RELAZIONE PAESAGGISTICA
- 12 - PROGETTO DELLA OPERA DI URBANIZZAZIONE
- 5 - DOCUMENTAZIONE FOTOGRAFICA
- 13 - RAPPRESENTAZIONE TRIDIMENSIONALE DELL'INTERVENTO
- 6 - PREVISIONE R.U. - CON MODIFICA R.U.L. LOT. COMPARTO B AREA DI PERTINENZA DEI NUOVI EDIFICI
- 7 - PIANO QUOTIZIO DEL TERRENO E SEZIONI AMBIENTALI
- 8 - PLANIMETRIA GENERALE DI PROGETTO
- 9 - PIANO QUOTIZIO E SEZIONI AMBIENTALI (con verifica idonea urbanistica; aderenza dei confini e limiti insedi urbanistici)
- 9 - ZONIZZAZIONE E CALCOLO PLANIQUADRANTICI

La Proprietà

I Progettisti


Arch. Luca Pucci

Arch. Andrea Pucci

F.Lli Checcucci s.n.c.

RAPPRESENTAZIONE TERRENO DI PROPRIETA'

SCALA 1:1000

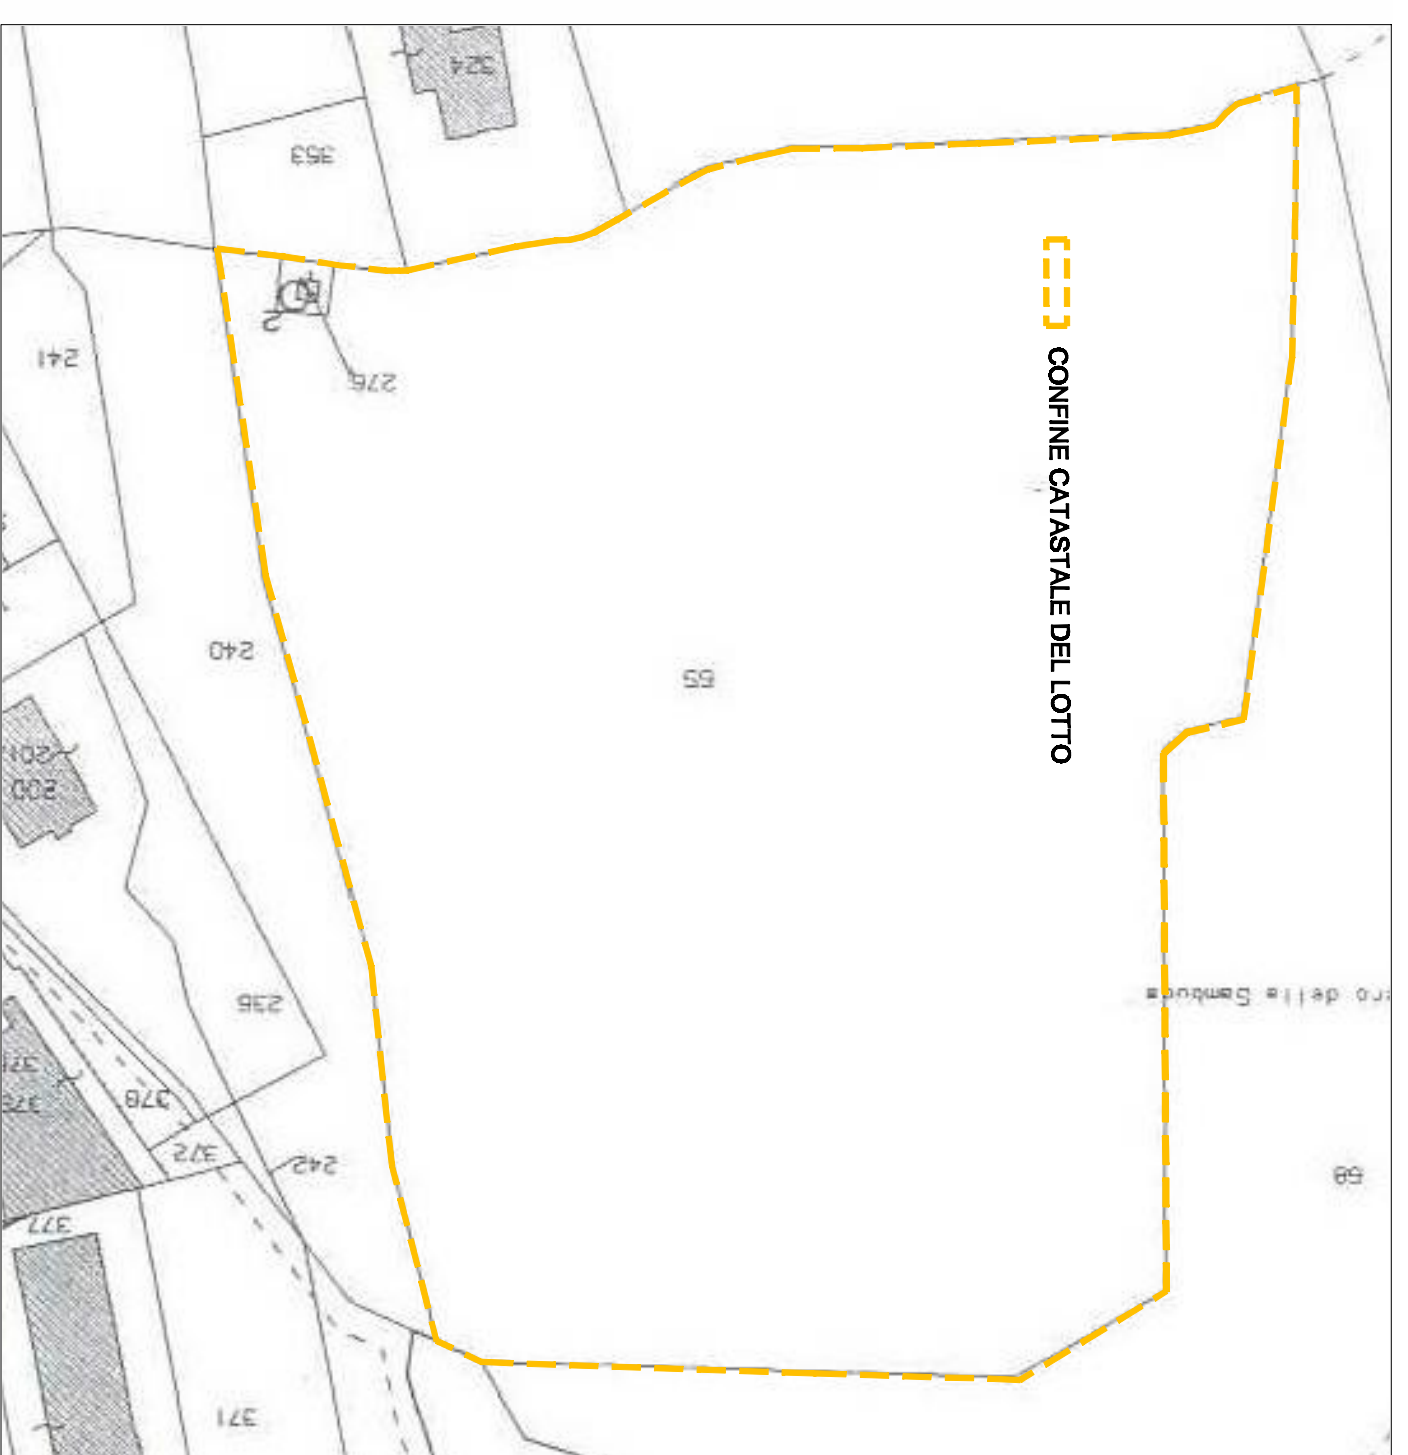

PREVISIONE R.U.

ZONA

AGRICOLA

V.A.U.

FASCIA VERDE DI CORREDO ALLA VIABILITA'

S.P. CHIANTIGIANA n°94

VIA ANTONIO GRAMSCI

V.A.U.

LEGENDA

--- LIMITE UTILE

--- CONFINI CATASTALI

--- DELIMITAZIONE COMPARTO COME DA R.U.

--- VIABILITA' PUBBLICA = MQ. 1.320,00

--- VERDE PRIVATO = MQ. 2.070,00

--- AREA DI PERTINENZA DEGLI EDIFICI = MQ. 1.850,00

SOMMANO = MQ. 3.920,00

SOVRAPPOSIZIONE

Viabilità esistente

S.P. CHIANTIGIANA n°94

VIA ANTONIO GRAMSCI

PREVISIONE DI PROGETTO

V.A.U.

ZONA AGRICOLA

V.A.U.

FASCIA VERDE DI CORREDO ALLA VIABILITA'

S.P. CHIANTIGIANA n°94

VIA ANTONIO GRAMSCI

LEGENDA

--- LIMITE UTILE

--- CONFINI CATASTALI

--- NUOVA DELIMITAZIONE COMPARTO COME DA PROPOSTA PROGETTUALE

--- FASCIA VERDE DI CORREDO ALLA VIABILITA'

--- VERDE PRIVATO = MQ. 1.730,00

--- AREA DI PERTINENZA DEGLI EDIFICI = MQ. 2.190,00

SOMMANO = MQ. 3.920,00