

COMUNE DI BARBERINO TAVARNELLE
Provincia di Firenze


PIANO URBANISTICO ATTUATIVO
Area produttiva speciale D2.6 A.T.O.P.
Località Valcanoro

STATO ATTUALE
SCHEMA INFRASTRUTTURE E
IMPIANTI A RETE PRIVATA
Planimetria generale
Scala 1:500

TAV.4

Proprietà:
ATOP s.p.a.

Progettisti:
Gianni Vivoli Architetto
Rosa Di Fazio Architetto

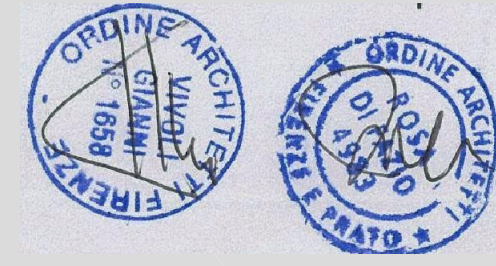

Documento informatico firmato digitalmente ai sensi del D.Lgs 82/2005 s.m.l.




Gianni Vivoli e Rosa Di Fazio Associati

50125 Firenze - Via G. Silvani, 24 - Tel. 055 8076232 - Fax 055 8076407 - P.Iva 05352660483 - info@vivolidifazio.it

F.314 - P.A. Luglio 2019

Planimetria generale

Scala 1:500

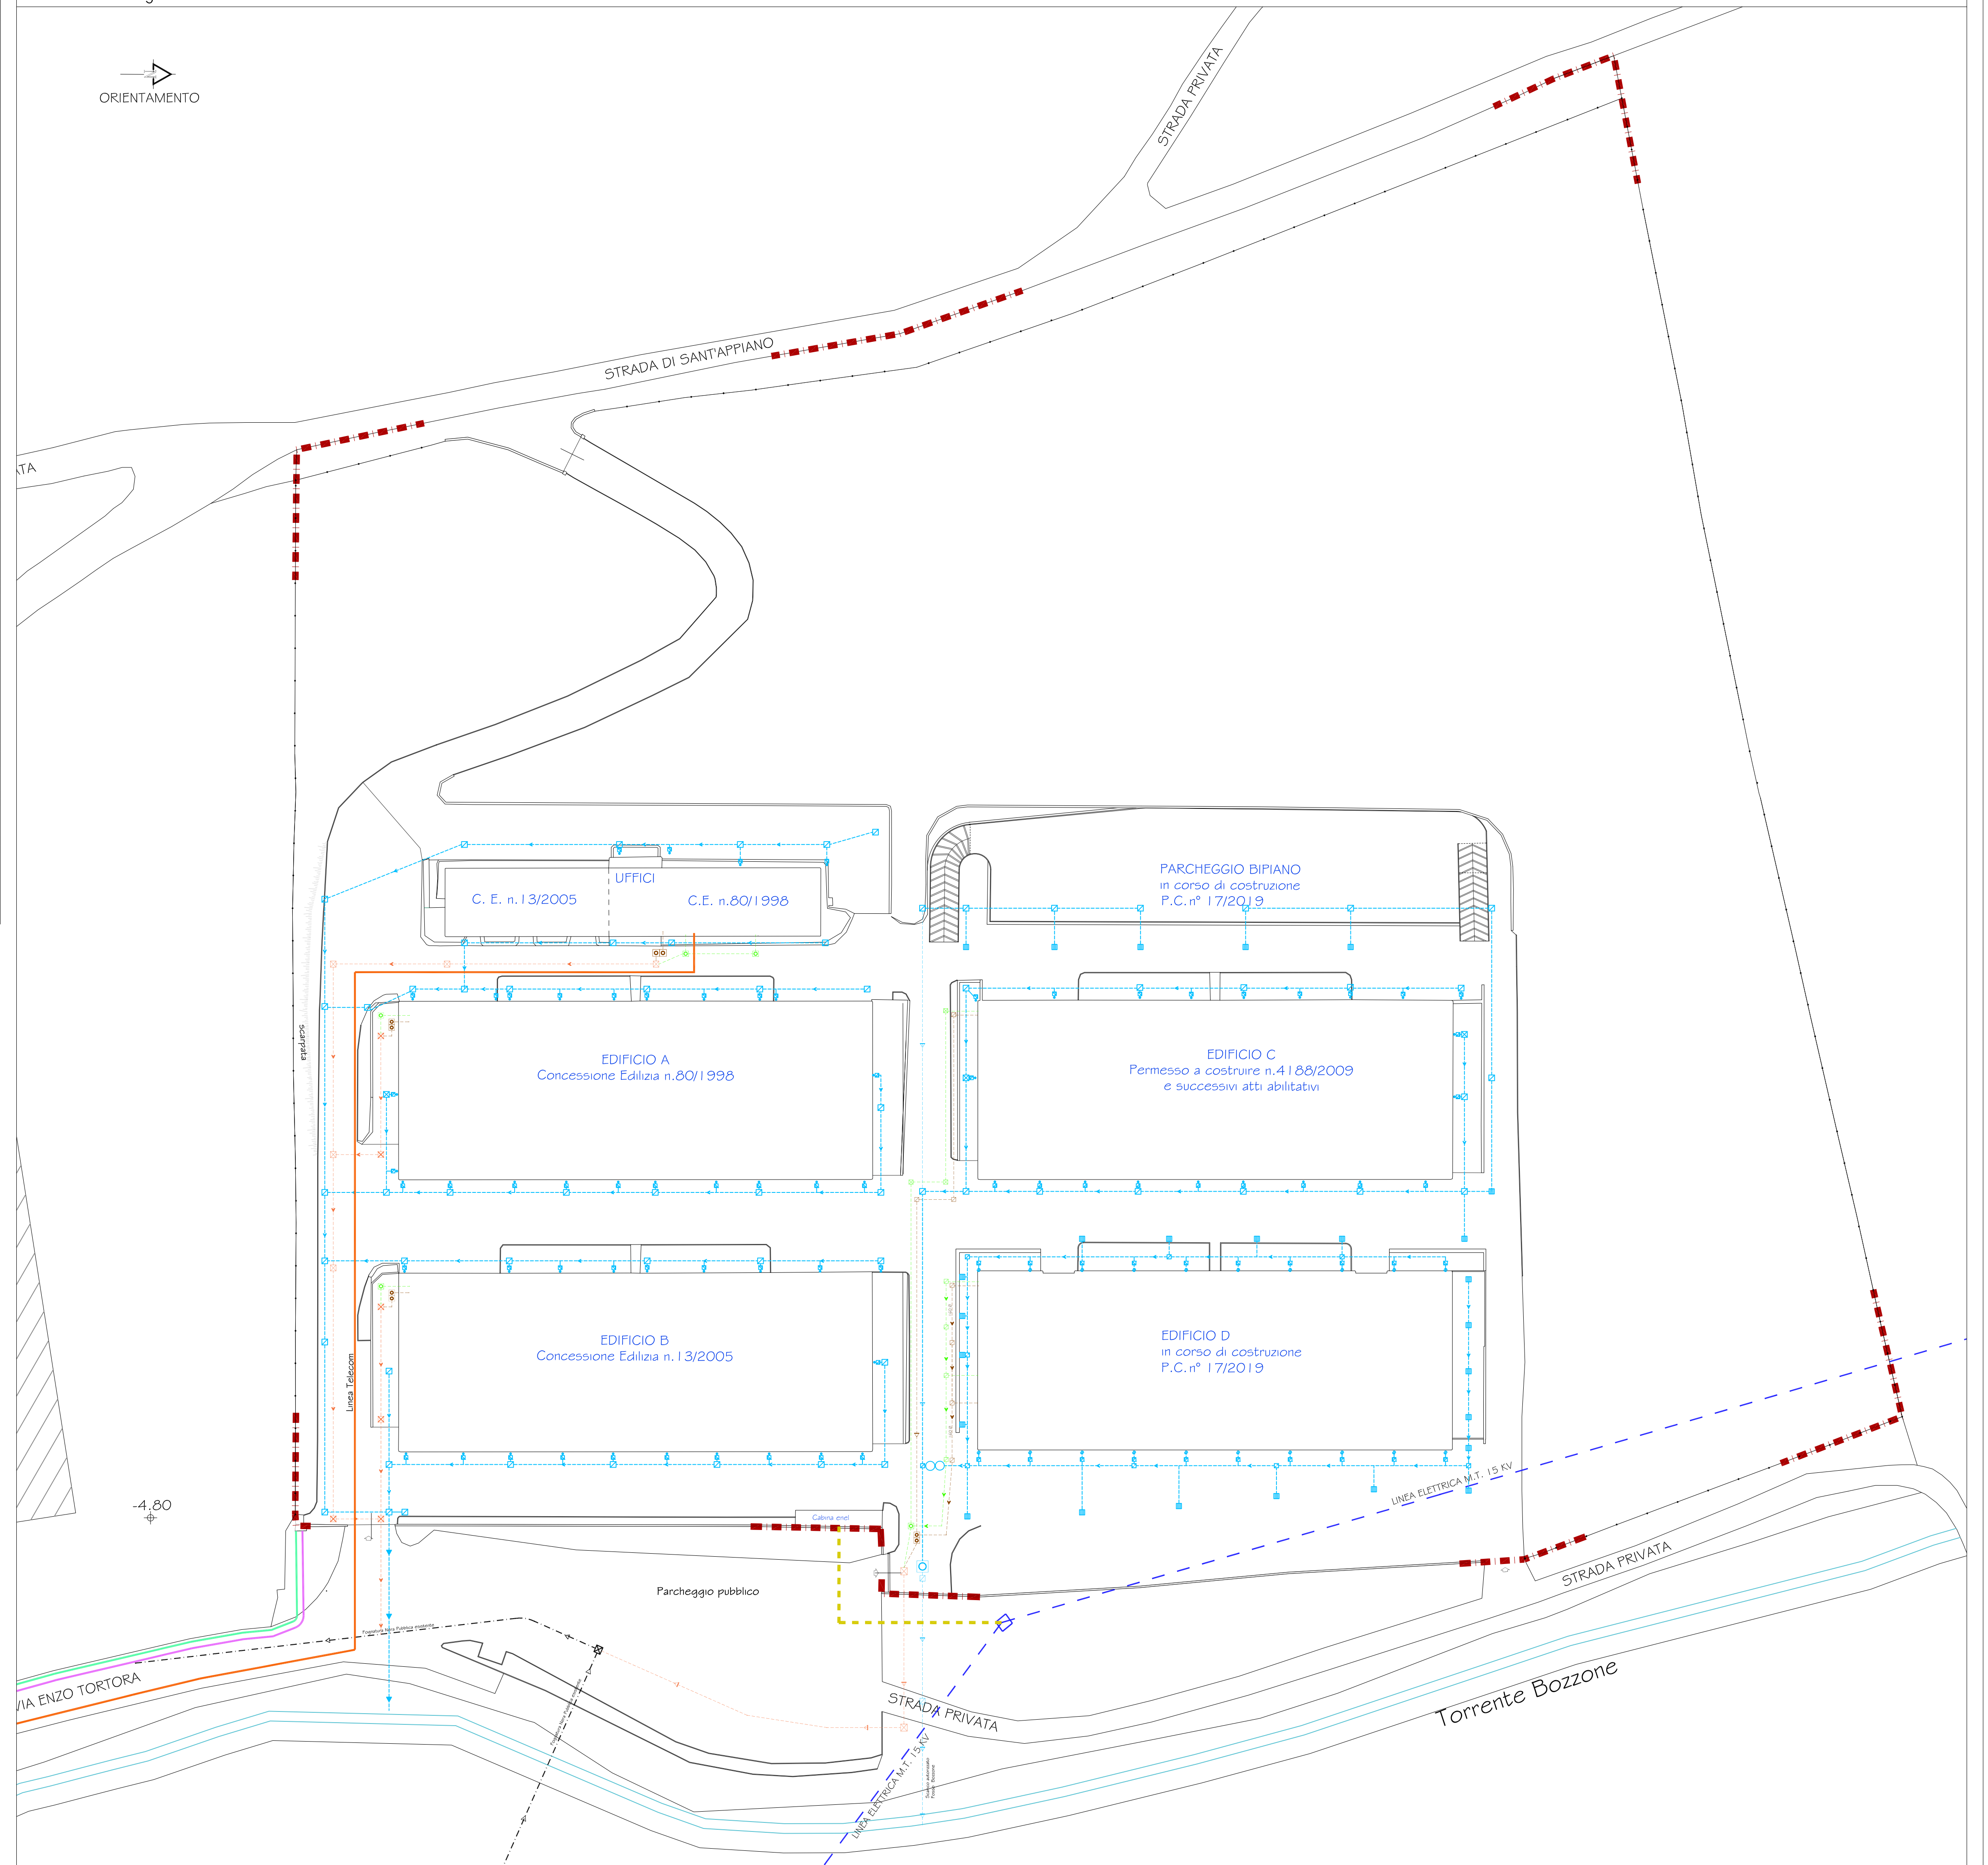

LEGENDA

FOGNATURA ATTUALE		
	Fognatura Acque Meteoriche	
	Pozzetto e Calata Acque Meteoriche	
	Fognatura Acque Saponose	
	Fognatura Acque Nere	
	Fognatura Acque Trattate	
	Pozzetti di Ispezione e di Raccordo mc. 15	
	Pozzetto Grigliato per raccolta Acque Meteoriche mc. 20	
	Pozzetto Degrassatore	
	Fossa Biologica Bicamerale	
	Pozzetto di Raccolta Acque Trattate	
	Acqua Prima Piovra mc. 15	
	Cisterne raccolta acque meteoriche mc. 20	
	Pozzetto Ispezione Acque Saponose	
	Pozzetto Ispezione Acque Nere	
UTENZE		
	Linea Telecom	
	Linea Metano	
	Acquedotto	
	Linea Elettrica interrata	